



Commune de Giez

Assainissement des routes et chemins

SEPARATIF COMMUNAL

SITUATION SCHEMATIQUE

Point sur les travaux effectués et à faire

Annexe devis


Plan N°	18007-01c	
Liste N°	---	
Echelle	1:3000	
Dessiné	25.01.2018	S.Lovey
Contrôlé	25.01.2018	G.Apisa
Format	125 x 30 cm	



Avenue des Découvertes 12 - CP
1401 Yverdon-les-Bains
Chemin de Pré-Fleuri 6
1006 Lausanne
+41 24 425 11 12
perret-gentil@ingenieurs.ch

Indice	Date	Dessiné	Contrôlé	Modifications
-	25.01.2018	S.Lovey	G.Apisa	Situation début 2018 de l'état de réalisation du séparatif.
a	16.02.2018	S.Lovey	G.Apisa	Indication des longueurs et surfaces du DP concernées par les travaux futurs
b	01.03.2018	S.Lovey	G.Apisa	Mise à jour selon séance du 1 mars 2018 avec Municipalité
c	08.11.2022	S.Lovey	G.Apisa	Mise à jour après travaux 2020 de l'étape 1 Ch. en Pierre et Petites Oches
d				
e				
f				
g				
h				
i				
j				
k				

Situation
1:3000

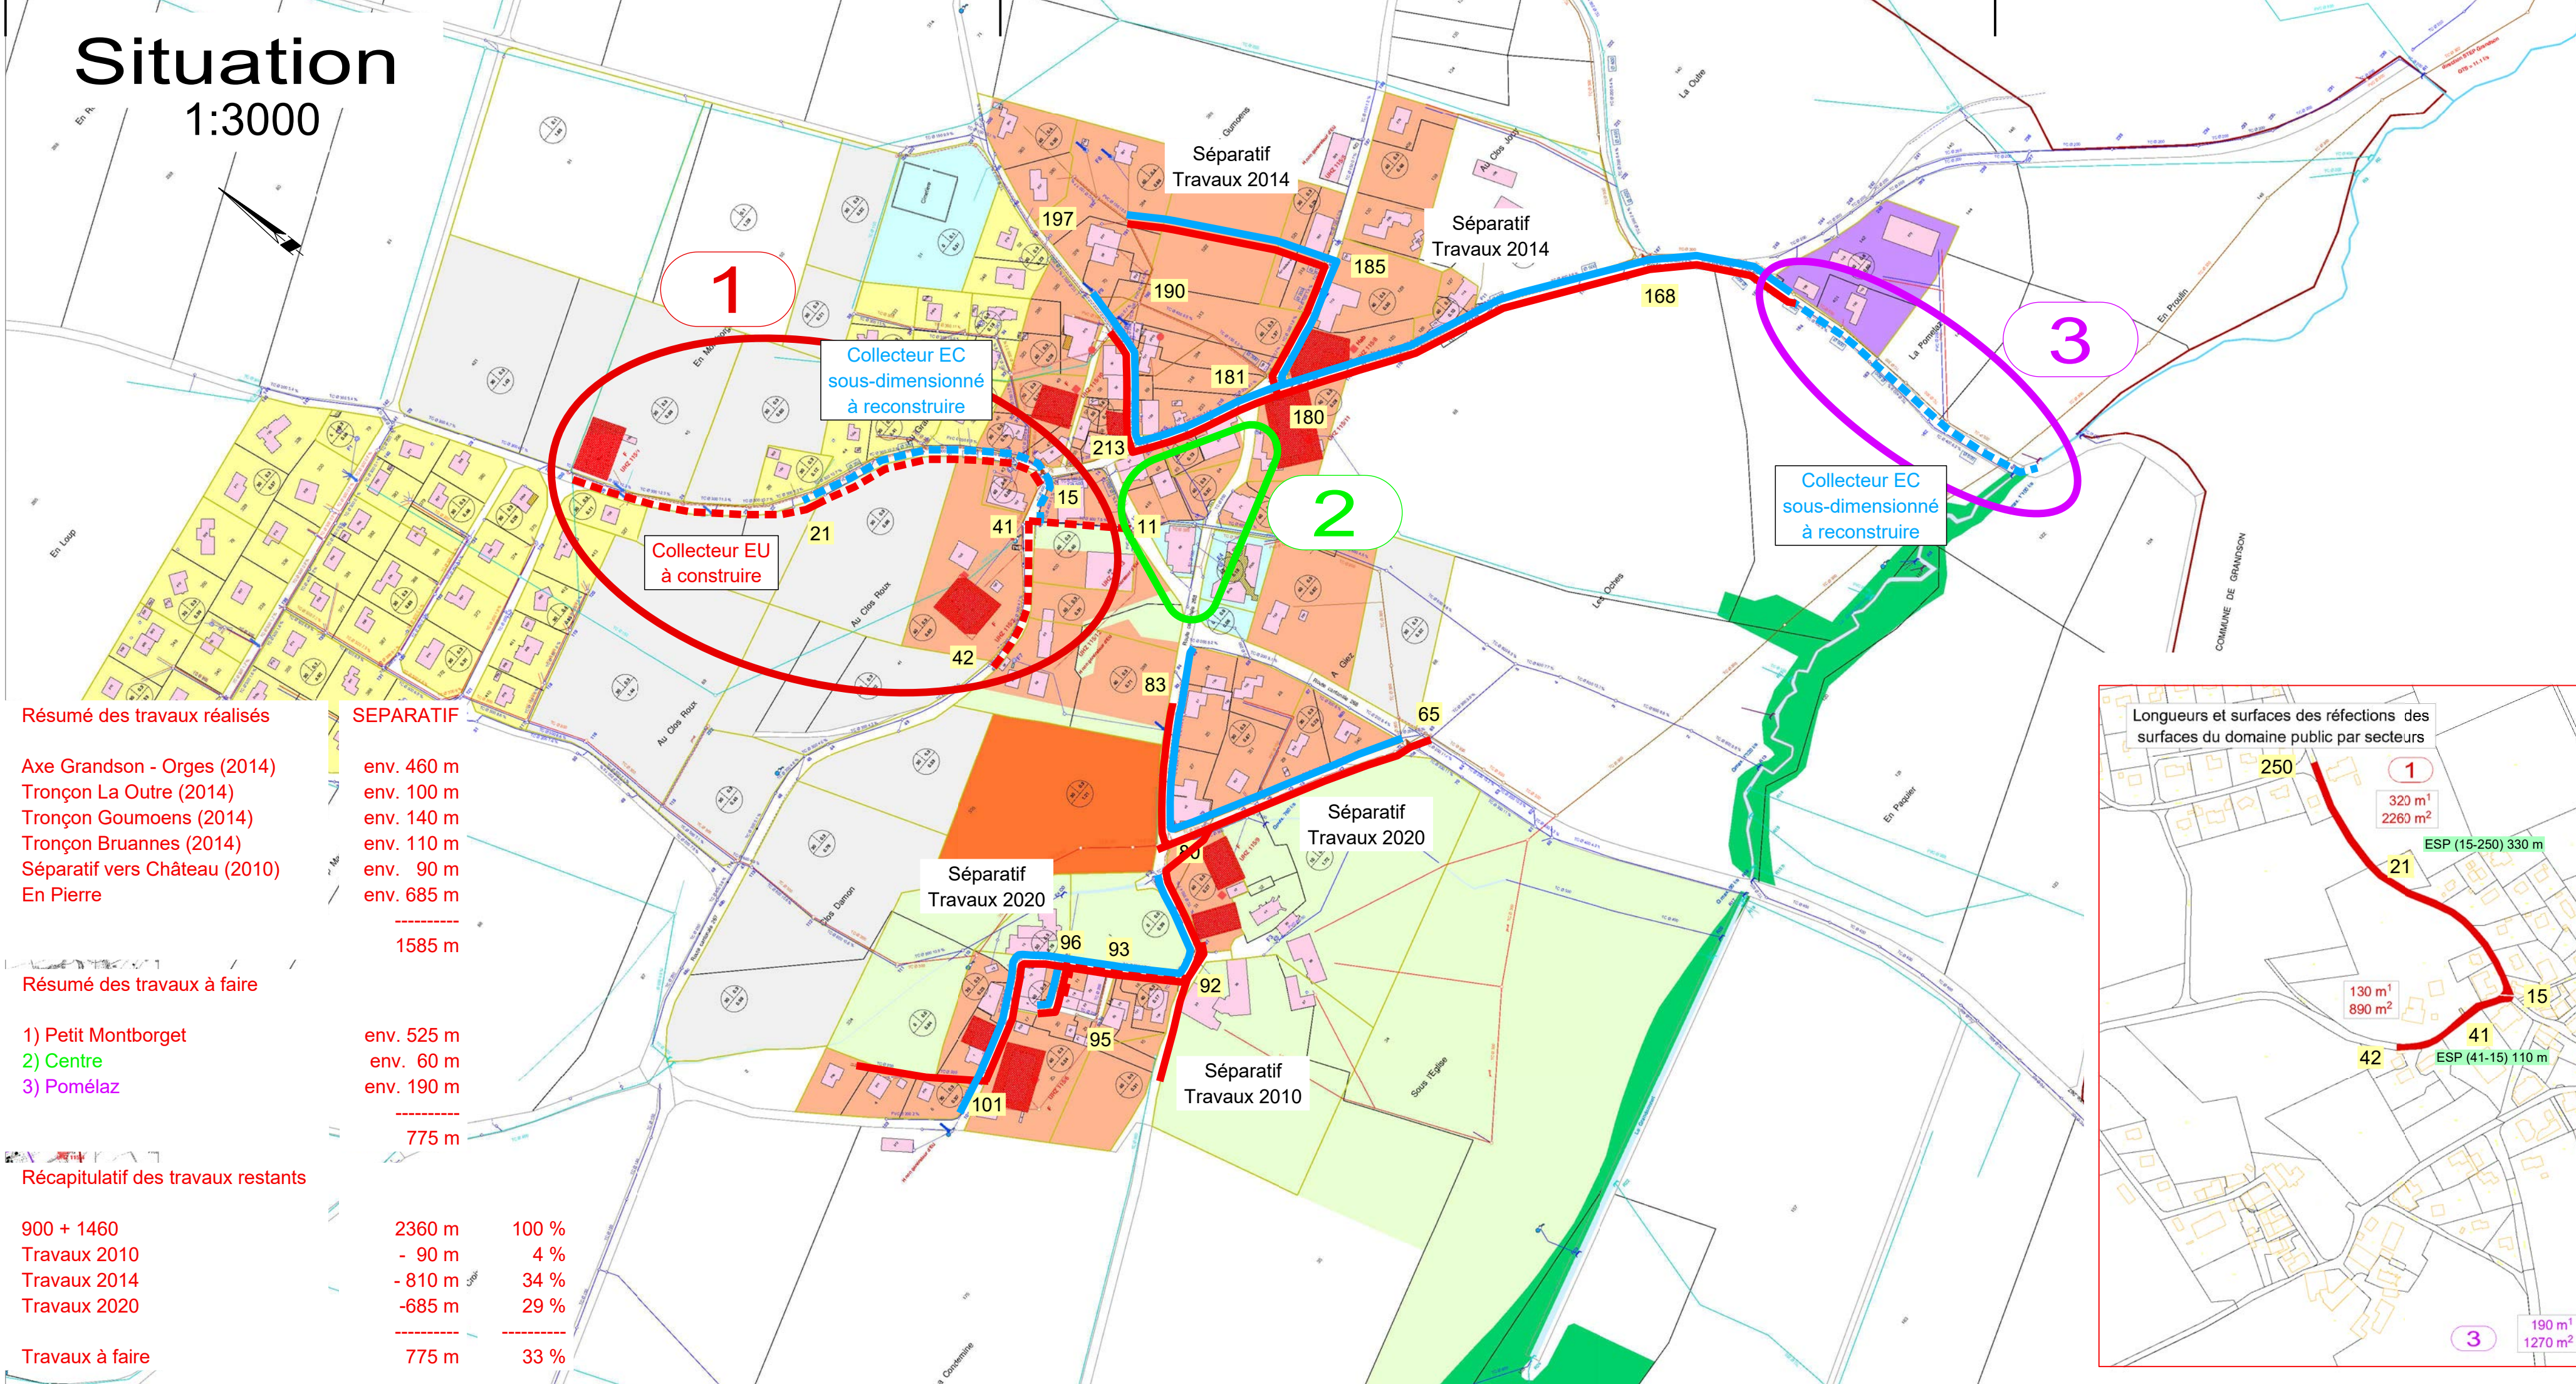

Résumé des travaux réalisés

Axe Grandson - Orges (2014)
Tronçon La Outre (2014)
Tronçon Goumoens (2014)
Tronçon Bruannes (2014)
Séparatif vers Château (2010)
En Pierre

SEPARATIF

env. 460 m
env. 100 m
env. 140 m
env. 110 m
env. 90 m
env. 685 m

1585 m

Résumé des travaux à faire

1) Petit Montborget
2) Centre
3) Pomélaz

env. 525 m
env. 60 m
env. 190 m

775 m

Récapitulatif des travaux restants

900 + 1460
Travaux 2010
Travaux 2014
Travaux 2020

2360 m
- 90 m
- 810 m
-685 m

775 m

100 %
4 %
34 %
29 %

33 %

Travaux à faire

